



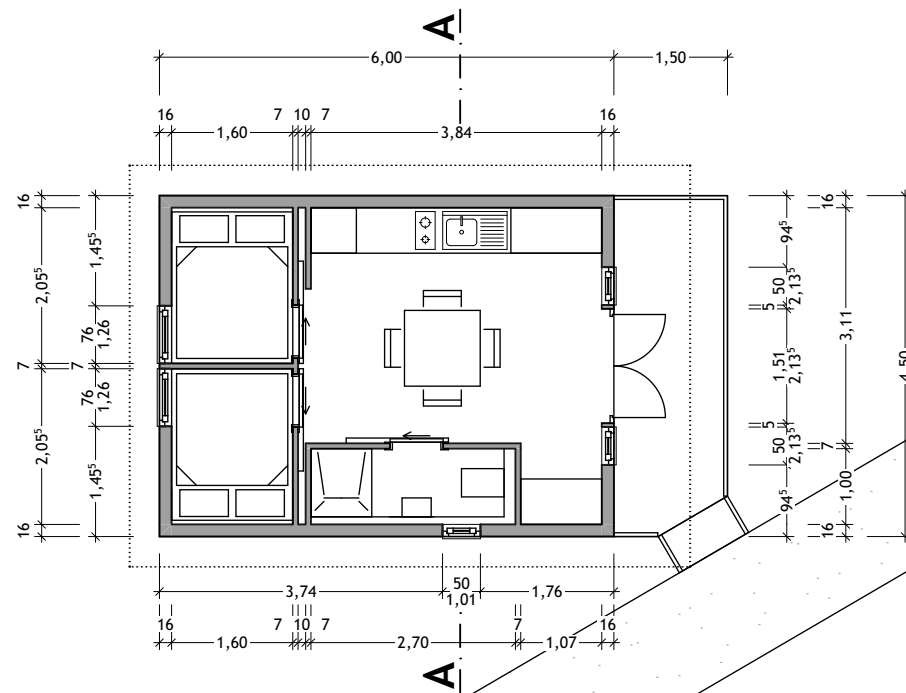


GRUNDRISS **Erdgeschoss Typ 2**

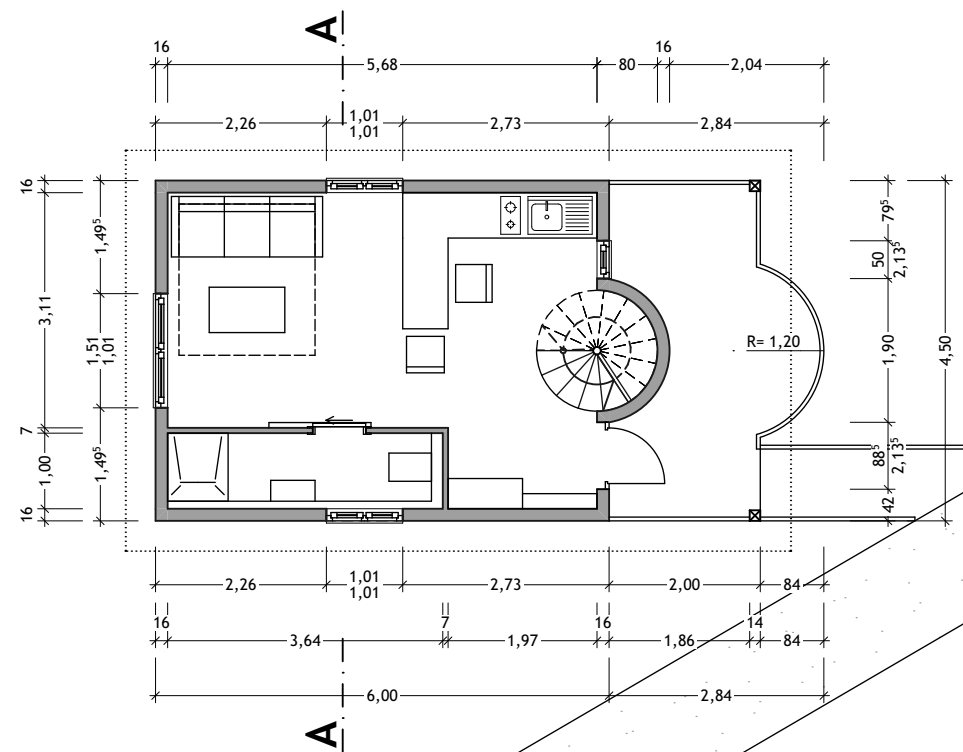


GRUNDRISS **Erdgeschoss Typ 1**




ANSICHT **Osten Typ 2**

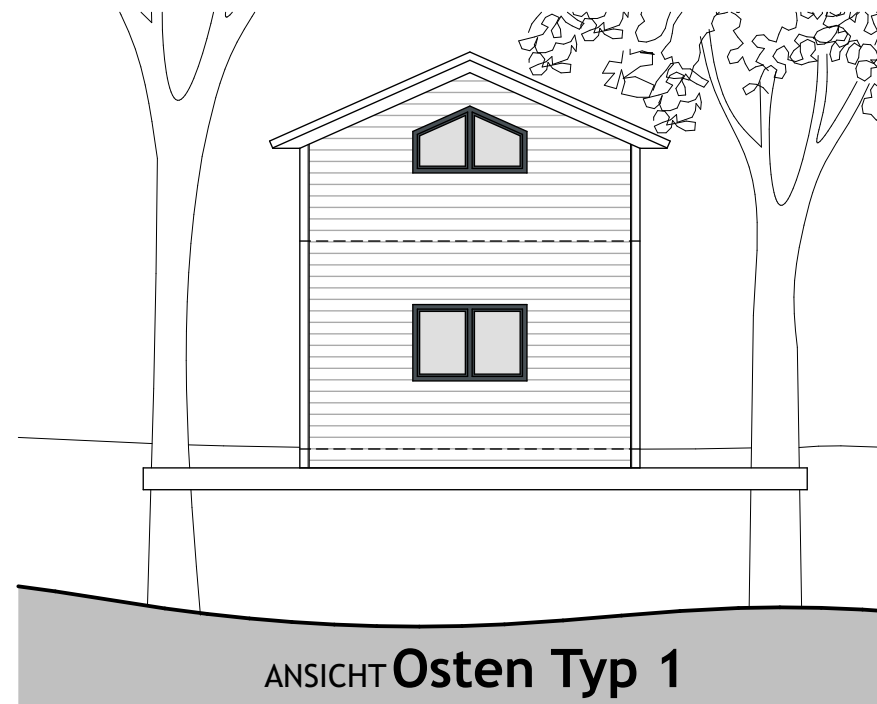


ANSICHT **Osten Typ 1**

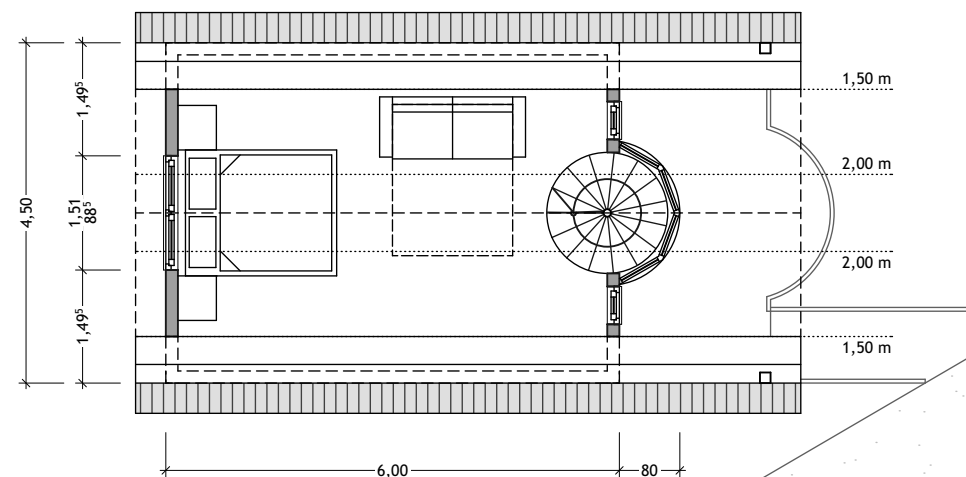

GRUNDRISS **Obergeschoss Typ 1**

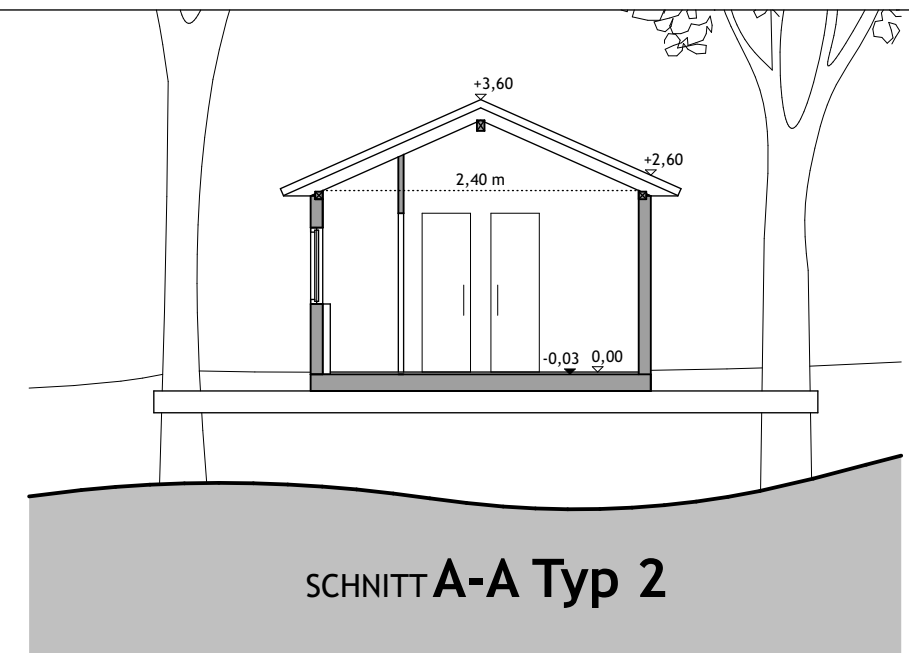

SCHNITT **A-A Typ 2**

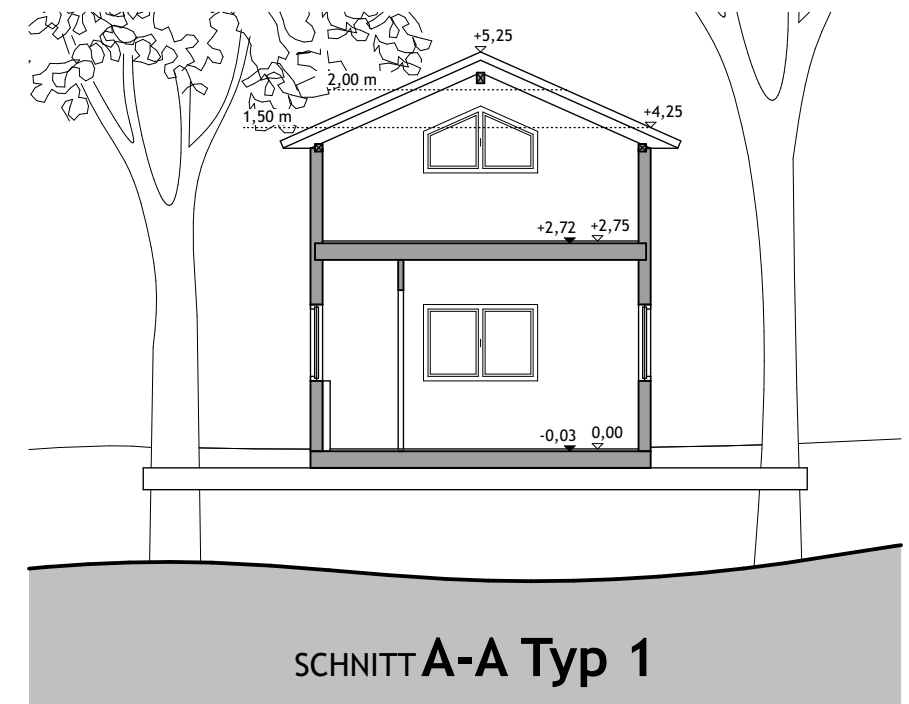

SCHNITT **A-A Typ 1**

Vorhabenbezogener Bebauungsplan Nr.: 103
"Waldkurpark Zellerfeld"

Prinzippläne Baumhäuser - Maßstab 1:100

Aufgestellt: _____ Genehmigt: _____

Robert Windaus
Haus-Herzberger-Str. 3
38678 Clausthal-Zellerfeld _____



Architektur-hjr-GmbH
Adolph-Roemer-Str. 22
38678 Clausthal-Zellerfeld _____
Tel.: 0171 1244 714 - Email: Architektur.hjr@harz.de