


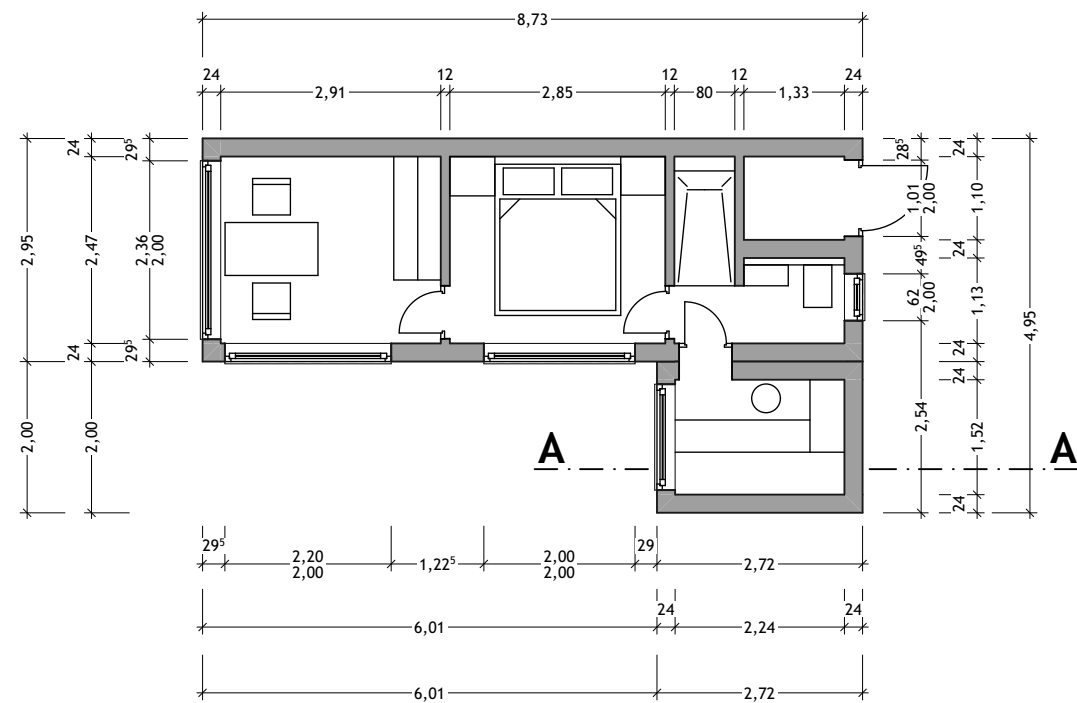
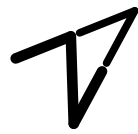
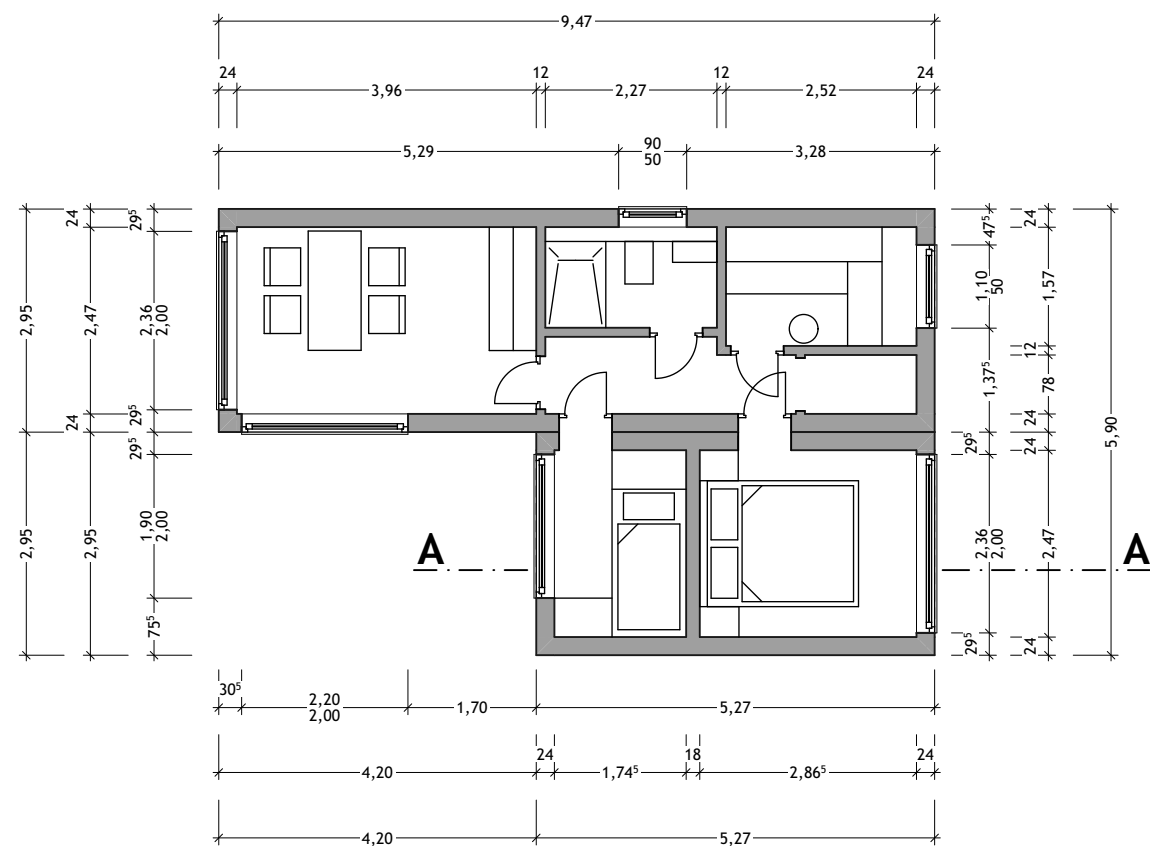
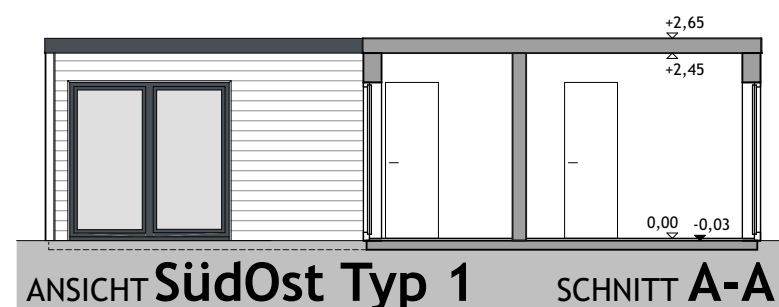
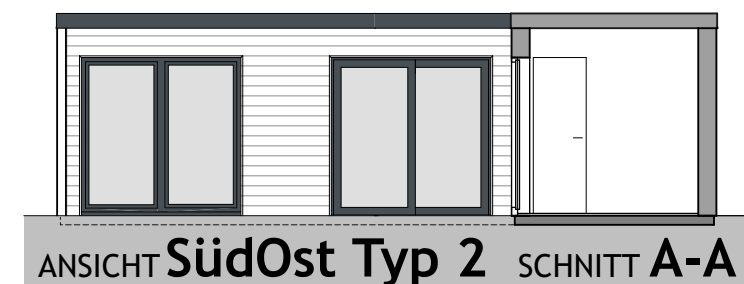
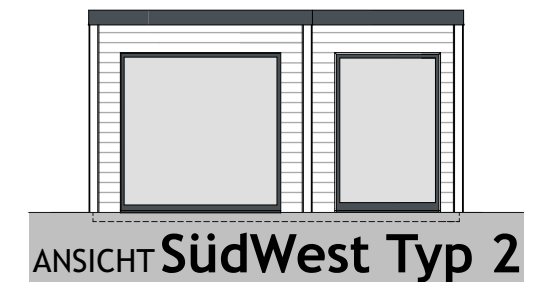
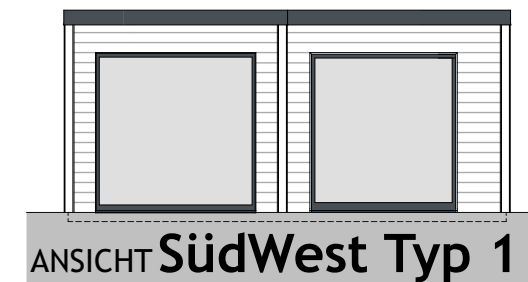
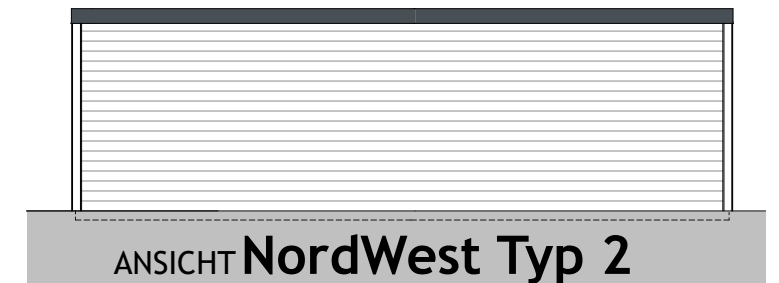


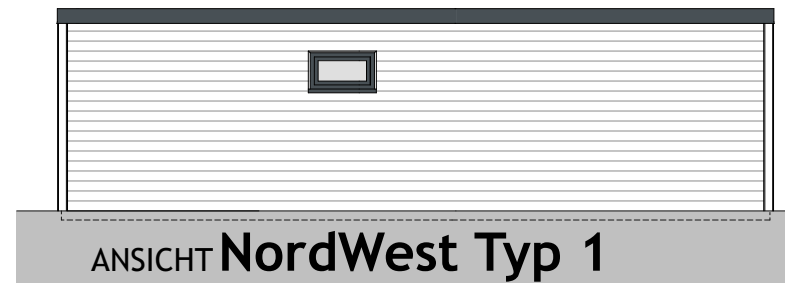

GRUNDRISS **Erdgeschoss Typ 2**

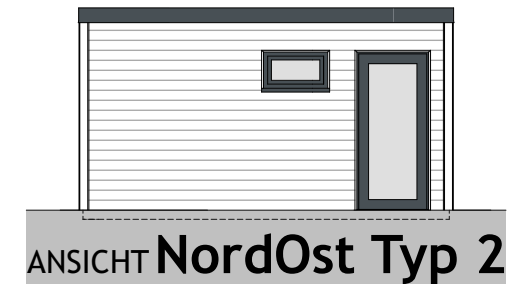

GRUNDRISS **Erdgeschoss Typ 1**

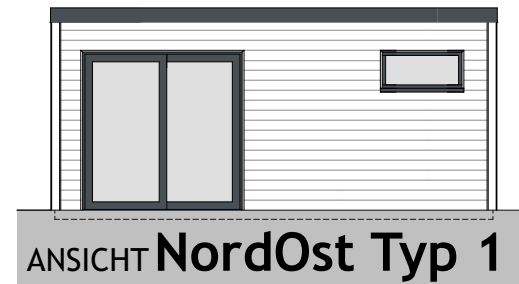

**Vorhabenbezogener Bebauungsplan Nr.: 103**  
**"Waldkurpark Zellerfeld"**

Prinzippläne Tinyhäuser - Maßstab 1:100

Aufgestellt: \_\_\_\_\_ Genehmigt: \_\_\_\_\_

**Robert Windaus**  
Haus-Herzberger-Str. 3  
38678 Clausthal-Zellerfeld \_\_\_\_\_



**Architektur-hjr-GmbH**  
Adolph-Roemer-Str. 22  
38678 Clausthal-Zellerfeld \_\_\_\_\_  
Tel.: 0171 1244 714 - Email: Architektur.hjr@harz.de