

Tf 2 Bezeichnung der Teilfläche

Tf 15-2 Bohrung mit Pkt.-Nr.

SP 1 Bezeichnung Splittergraben

S3 Bezeichnung Schurf

G10 Gebäude unklassifiziert, GP=> Gebäude f. Produktion
E14 Einzelgebäude, unbekannte Funktion

SP3+SP4-Sohle Bezeichnung der Probe (Mischprobe)
T8-8 Bezeichnung der Probe Einzelprobe

STV: -0,1 Analyse-Ergebnis mg/kg

PAK: 220 Analyse-Ergebnis mg/kg

A8 Bereich der Altlastenbeseitigung

A8 Einteilung der Flächen gemäß B-Plan

b.i.g. - GmbH

beratende Ingenieure & Geologen

Im Ingenieur-ökologischem Zentrum
 Albrecht von Groddeck Straße 3
 38 678 Clausthal - Zellerfeld
 Tel. 05323 / 9896-0 Fax: 9896-99



Samtgemeinde Oberharz

Bergstadt Clausthal-Zellerfeld

Orientierende Erkundung gem. BBodSchG
 "Werk Tanne" Clausthal-Zellerfeld

Lageplan Sanierungsumfang

Projekt	0640
Anlage	
Blatt	1
Maßstab	1 : 1.000

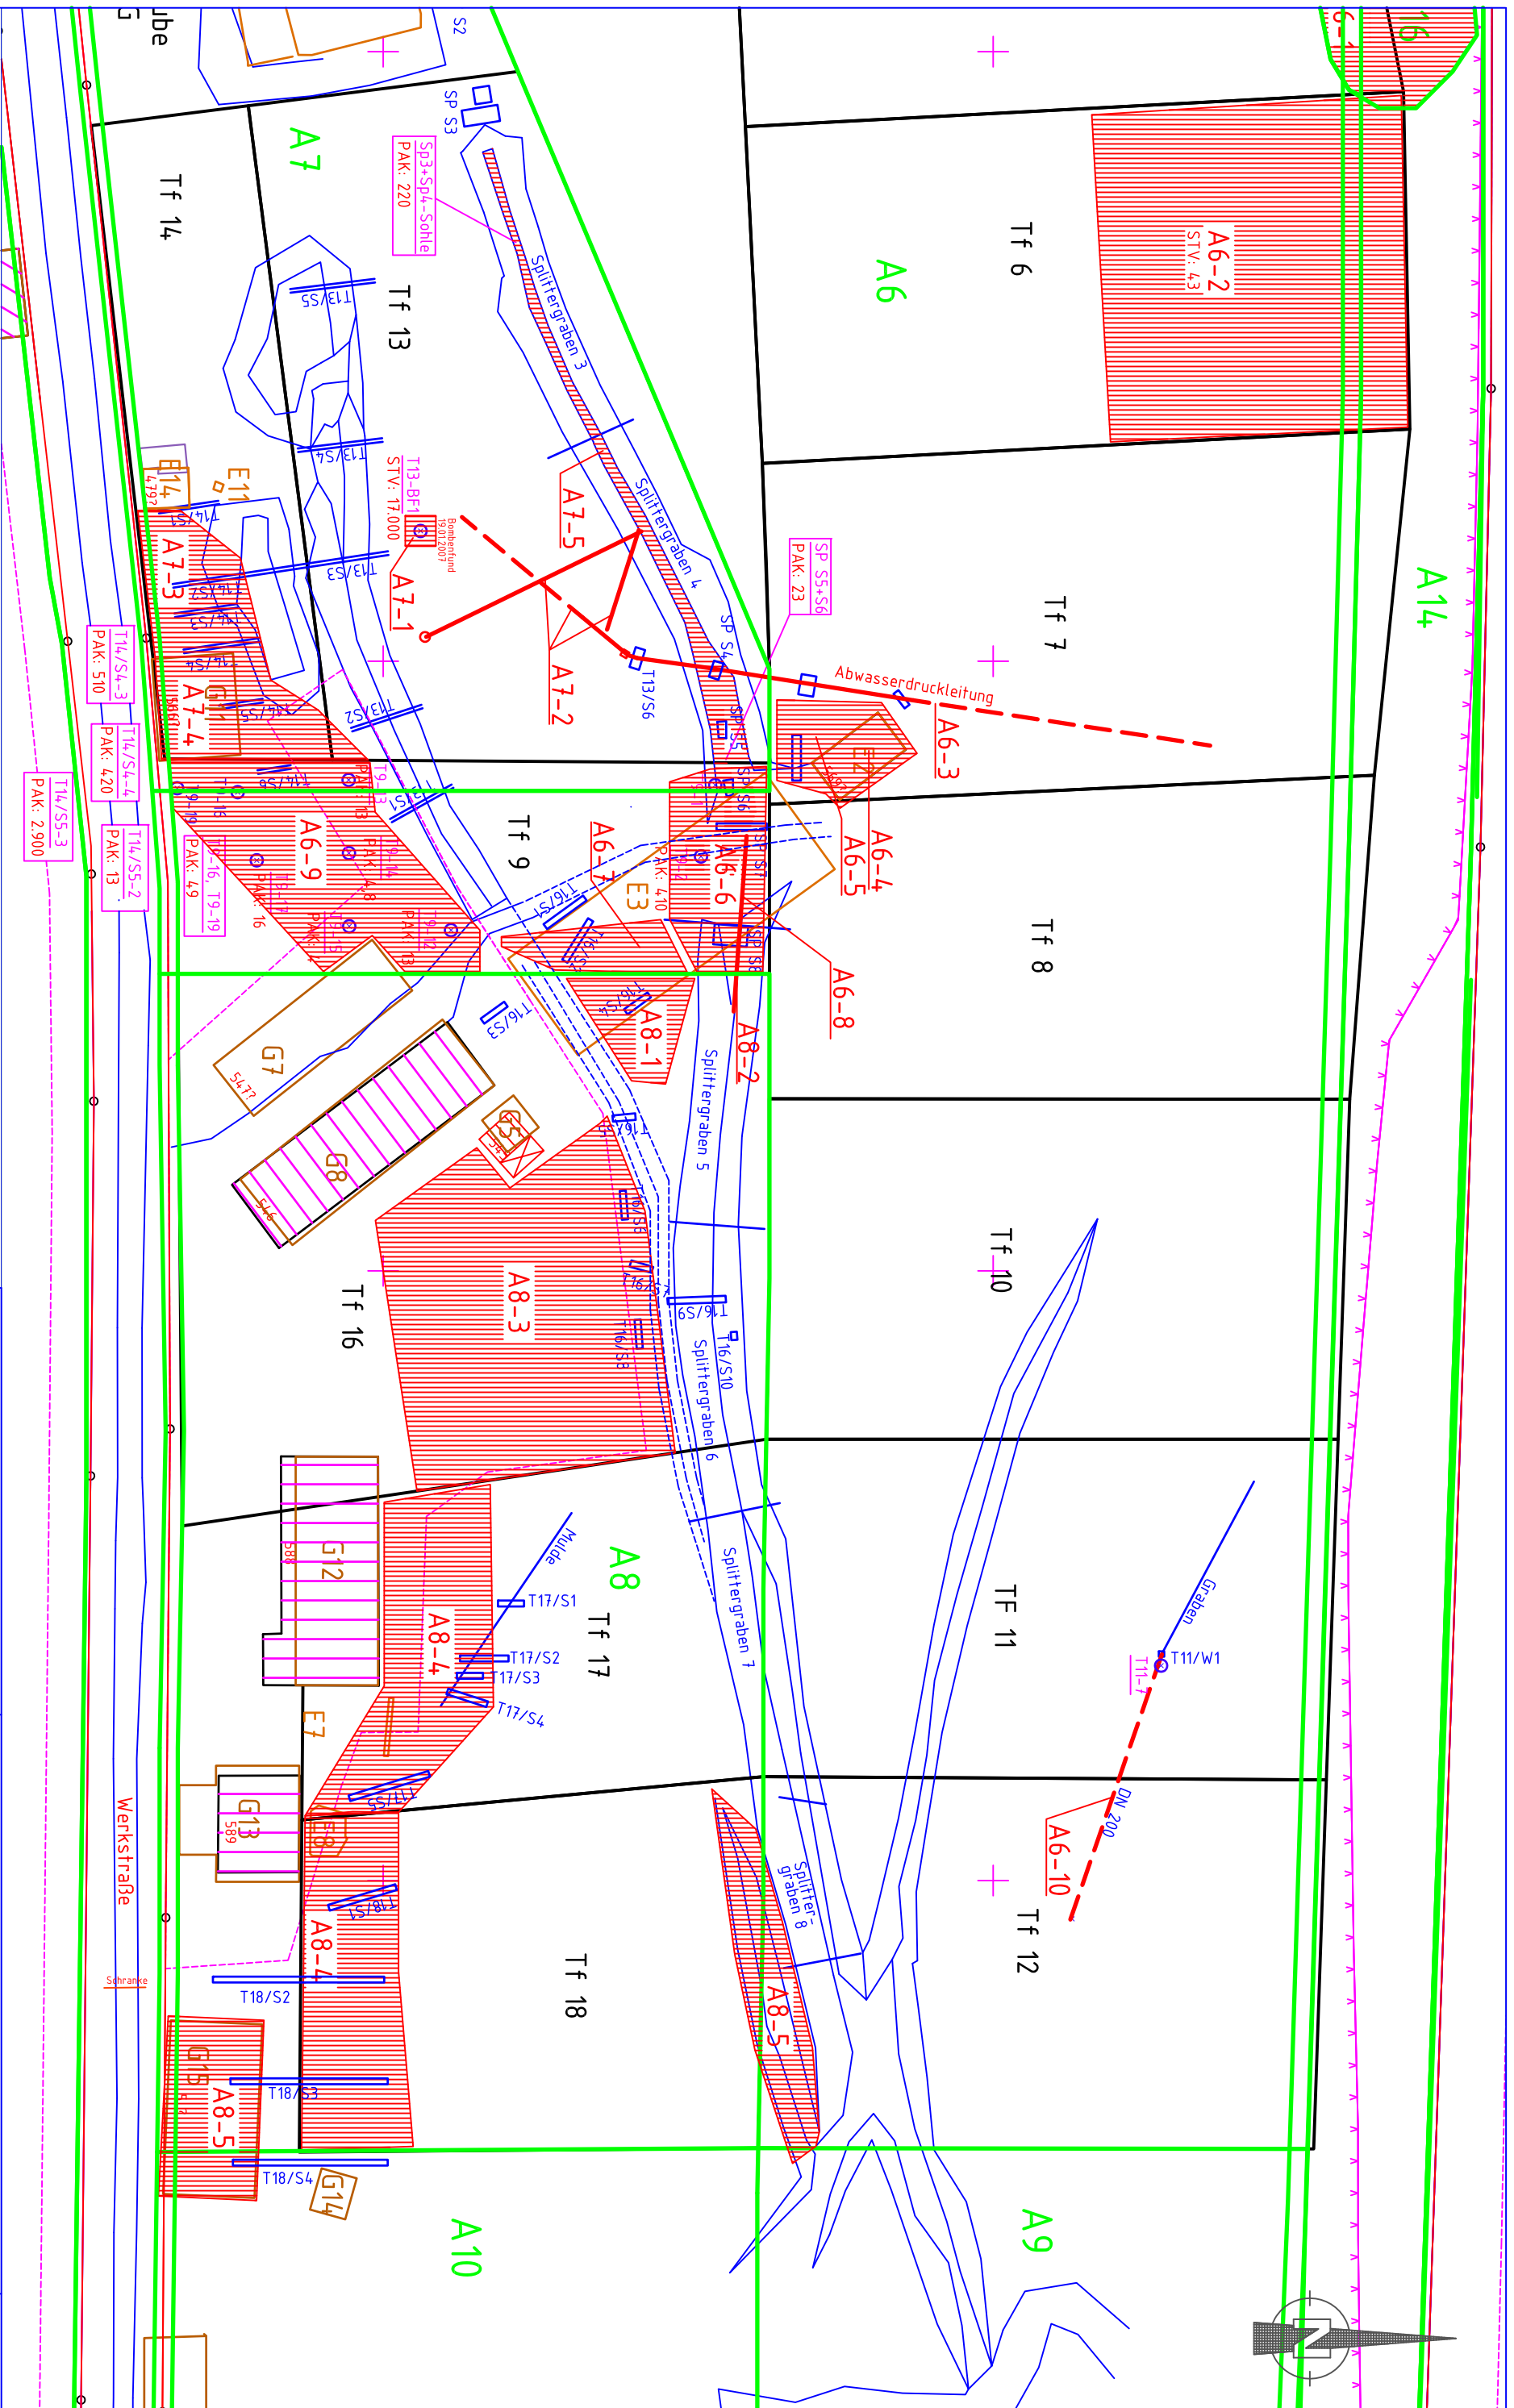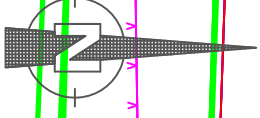

- Tf 2** Bezeichnung der Teilfläche
- Tf 5-2** Bohrung mit Pkt.-Nr.
- SP 1** Bezeichnung Spilttergraben
- S3** Bezeichnung Schurf
- G10** Gebäude unklassifiziert, GP=> Gebäude f. Produktion
- E14** Einzelgebäude, unbekannte Funktion
- SP3+Sp4-Sohle** Bezeichnung der Probe (Mischprobe)
- T8-8** Bezeichnung der Probe Einzelprobe
- STV: -0,1** Analyse-Ergebnis mg/kg
- PAK: 220** Analyse-Ergebnis mg/kg
- A8** Bereich der Altlastenbeseitigung
- A8** Einteilung der Flächen gemäß B-Plan

b.i.g. - GmbH
 beratende Ingenieure & Geologen
 Im Ingenieur-ökologischem Zentrum
 Albrecht von Groddeck Straße 3
 38 678 Clausthal - Zellerfeld
 Tel. 05323 / 9896-0 Fax: 9896-99

Samtgemeinde Oberharz
Bergstadt Clausthal-Zellerfeld
 Orientierende Erkundung gem. BBodSchG
 "Werk Tanne" Clausthal-Zellerfeld
 Lageplan Sanierungsumfang

Projekt	0640
Anlage	
Blatt	2
Maßstab	1 : 1.000