


Anlage 1 der Sanierungssatzung Ortskern Zellerfeld Lageplan zur Abgrenzung des Sanierungsgebiets

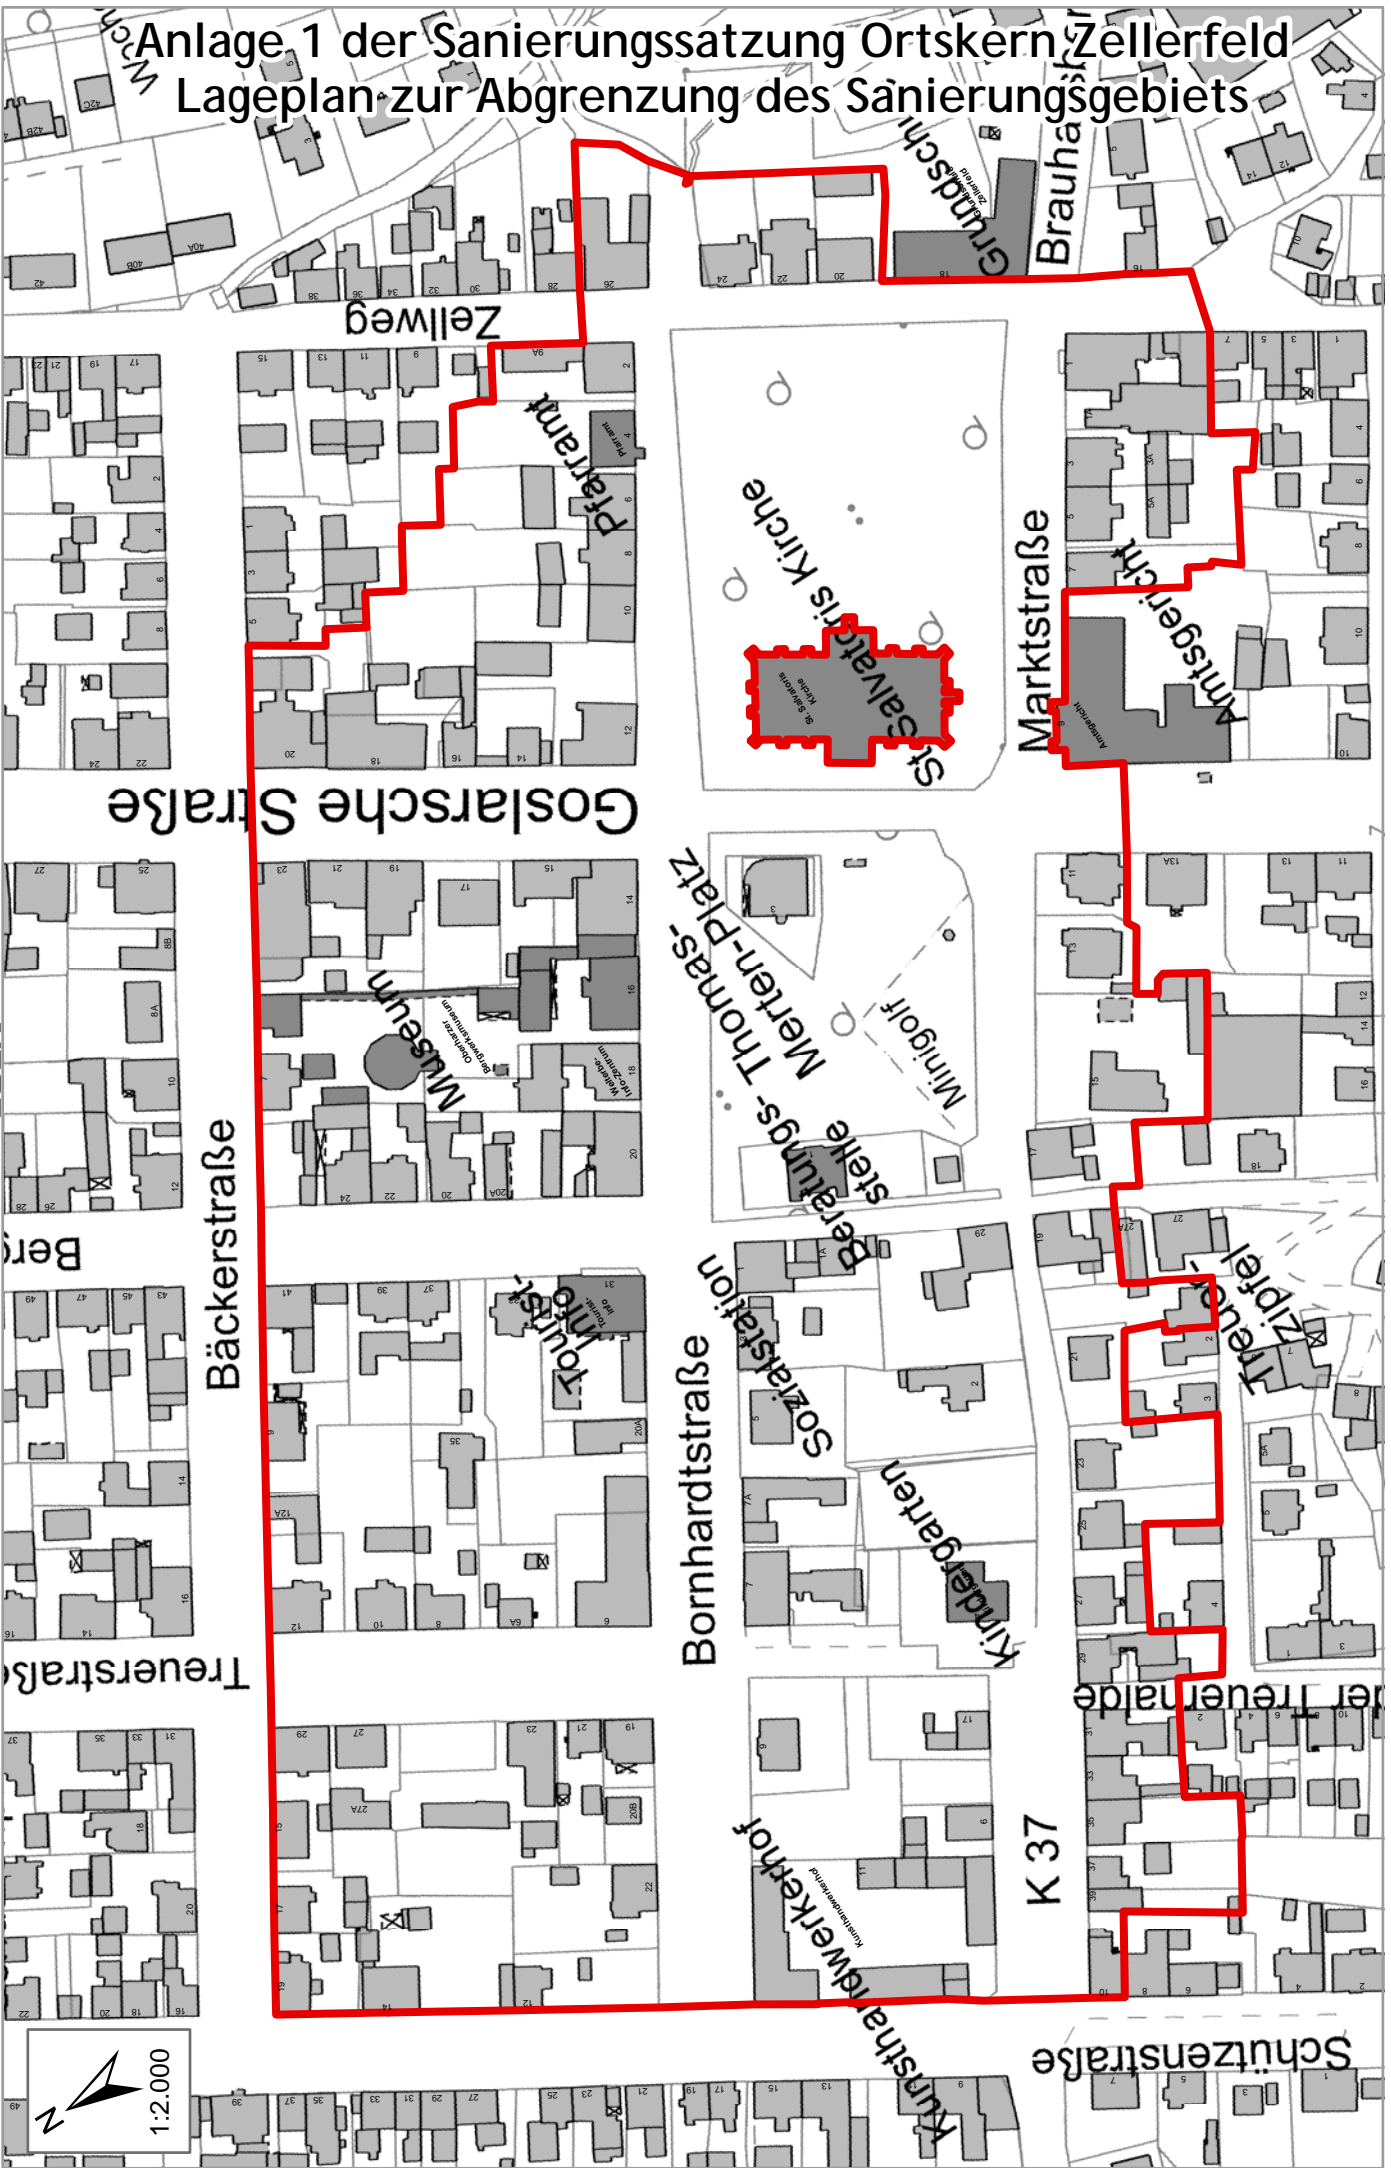

Quelle: Auszug aus den Geobasisdaten der Niedersächsischen Vermessungs- und Katasterverwaltung, © LGLN