


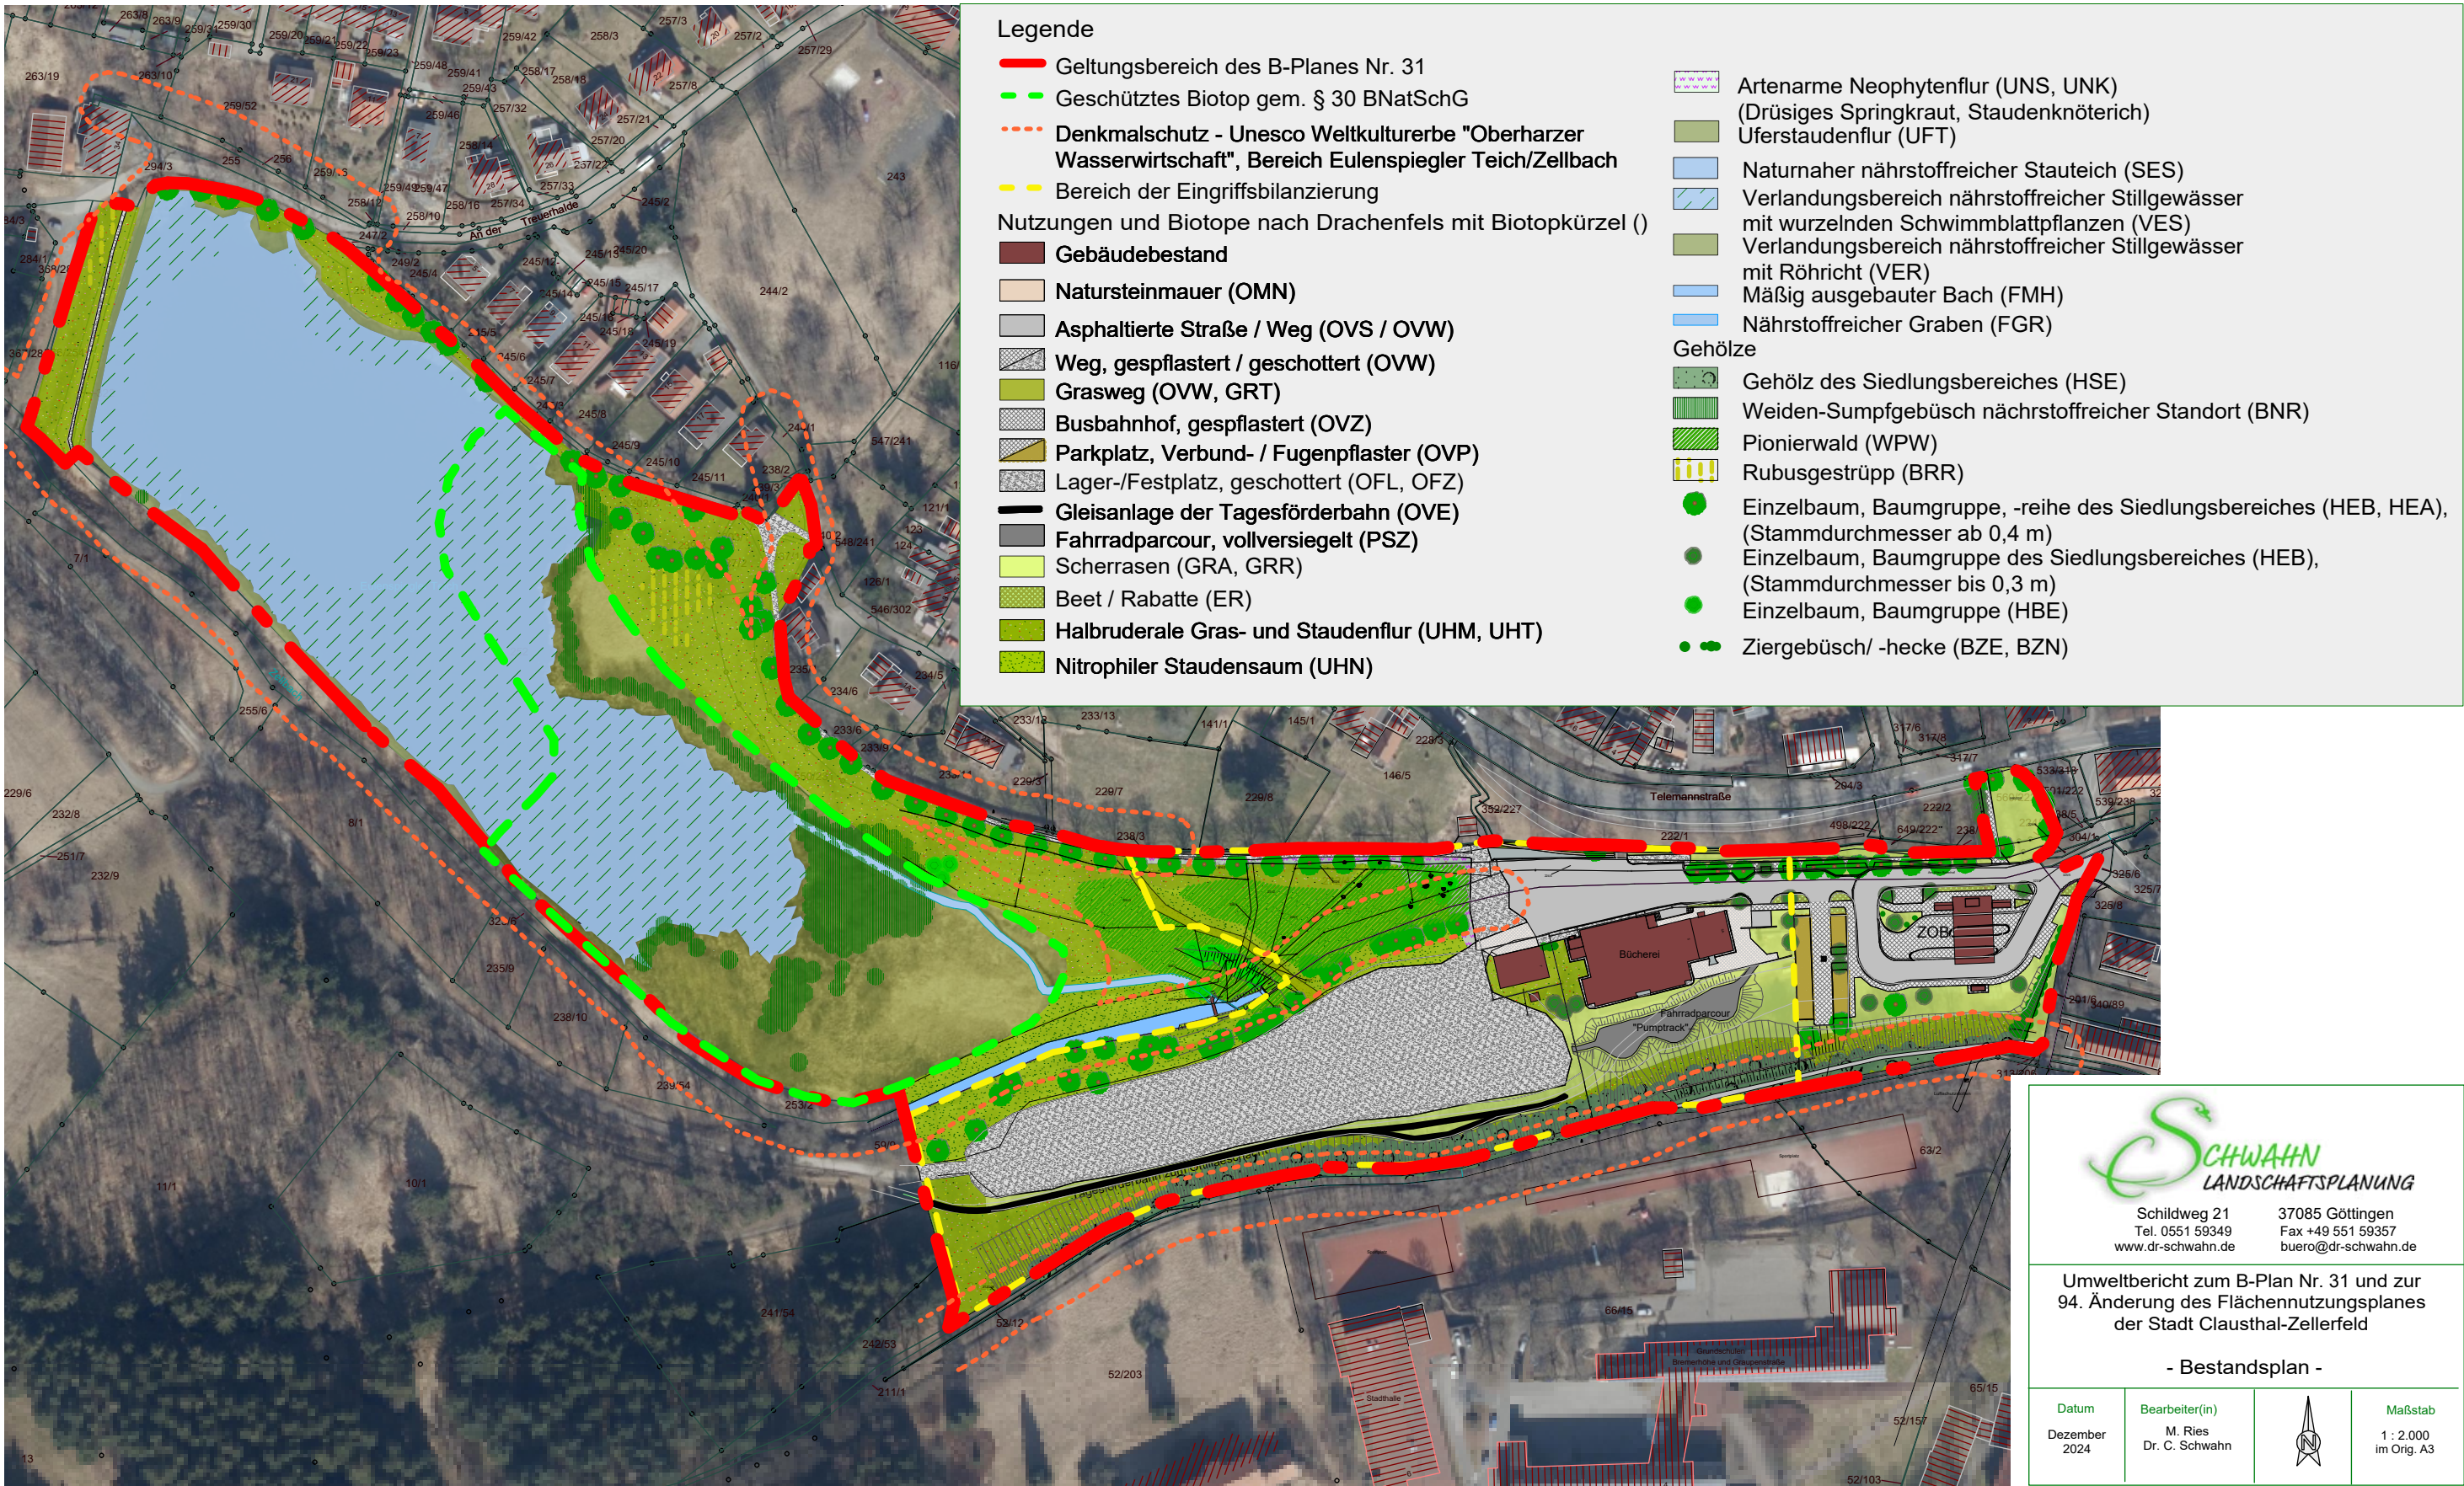

SCHWAHN
LANDSCHAFTSPLANUNG

Schildweg 21
Tel. 0551 59349
www.dr-schwahn.de

37085 Göttingen
Fax +49 551 59357
buero@dr-schwahn.de

Umweltbericht zum B-Plan Nr. 31 und zur
94. Änderung des Flächennutzungsplanes
der Stadt Clausthal-Zellerfeld

- Bestandsplan -

Datum
Dezember
2024

Bearbeiter(in)
M. Ries
Dr. C. Schwahn



Maßstab
1 : 2.000
im Orig. A3