

*** Anmerkung zur Begrünung:**
 Ein 2,50m breiter Grün- und Blühstreifen mit harztypischen Gräsern, Wildkräutern und Blumen.
 Alternativ:
 5 geeignete Bäume ohne Blühstreifen, dazu ist eine Umverlegung der vorhandenen Gas und Elt.- Leitung notwendig.

**Ausbauquerschnitt A-A
 1+070,000**




Entwurfsbearbeitung:	Bearbeitet:	August 2023	von Glo
damer + partner INGENIEURGESELLSCHAFT MBH & CO. KG Kaiserstraße 2 38690 Goslar Tel. 05324 - 7703-0	Gezeichnet:	August 2023	von Glo
Hasseröder Straße 10 38855 Wernigerode Tel. 03943 - 9490-0 www.damer-partner.de	Geprüft:	August 2023	Damer
	Projekt-Nr.:	23 - 048	


Auftraggeber:	Bearbeitet:
Berg- und Universitätsstadt Clausthal-Zellerfeld	Gezeichnet:
Am Rathaus 1 38678 Clausthal-Zellerfeld Internet: www.clausthal-zellerfeld.de	Geprüft:
Telefon: 05323 - 931-0 Fax: 05323 - 931-121 E-Mail: stadtverwaltung@clausthal-zellerfeld.de	Projekt-Nr.:

5			
4			
3			
2			
1			
Nr.	Art der Änderung	Datum	Zeichen


Aufbau Fahrbahn
 laut RStO 12, Tafel 1, Zeile 3, Bk 1,0

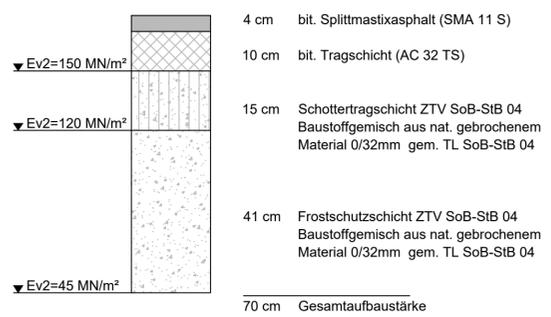


Aufbau Zufahrt
 laut RStO 12, Tafel 3, Zeile 1, Bk 0,3

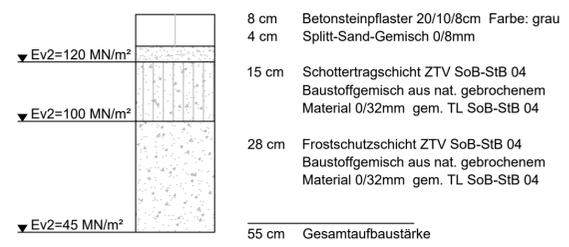

Aufbau Gehweg
 laut RStO 12, Tafel 3, Zeile 1, Bk 0,3

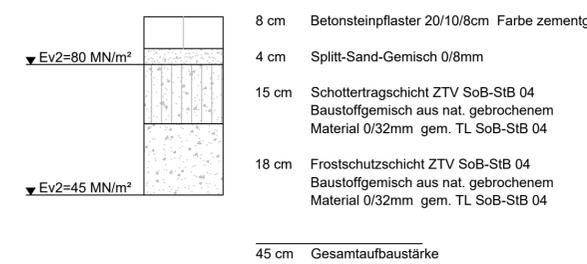

Aufbau Parkstreifen
 laut RStO 12, Tafel 3, Zeile 1, Bk 0,3

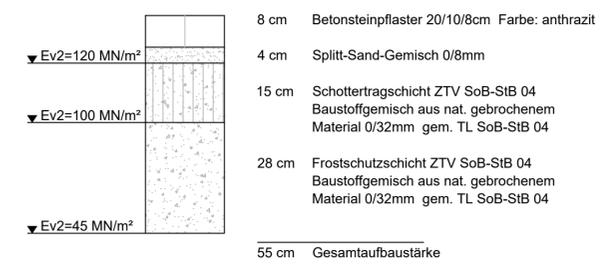

VORPLANUNG

	Unterlage / Blatt-Nr.: 14.2 / 1
	Stand: 19.10.2023
Straße: / Abschnitt / Station:	Maßstab: 1 : 50
PROJIS-Nr.:	

**Ausbau der "Marktstraße"
 in der Berg- und Universitätsstadt Clausthal-Zellerfeld**

Aufgestellt:	Geprüft / Genehmigt: