


**Grünordnungsplan zum B-Plan Nr. 92
'Kurklinik am Hasenbach', Clausthal - Zellerfeld
Bestandsaufnahme**

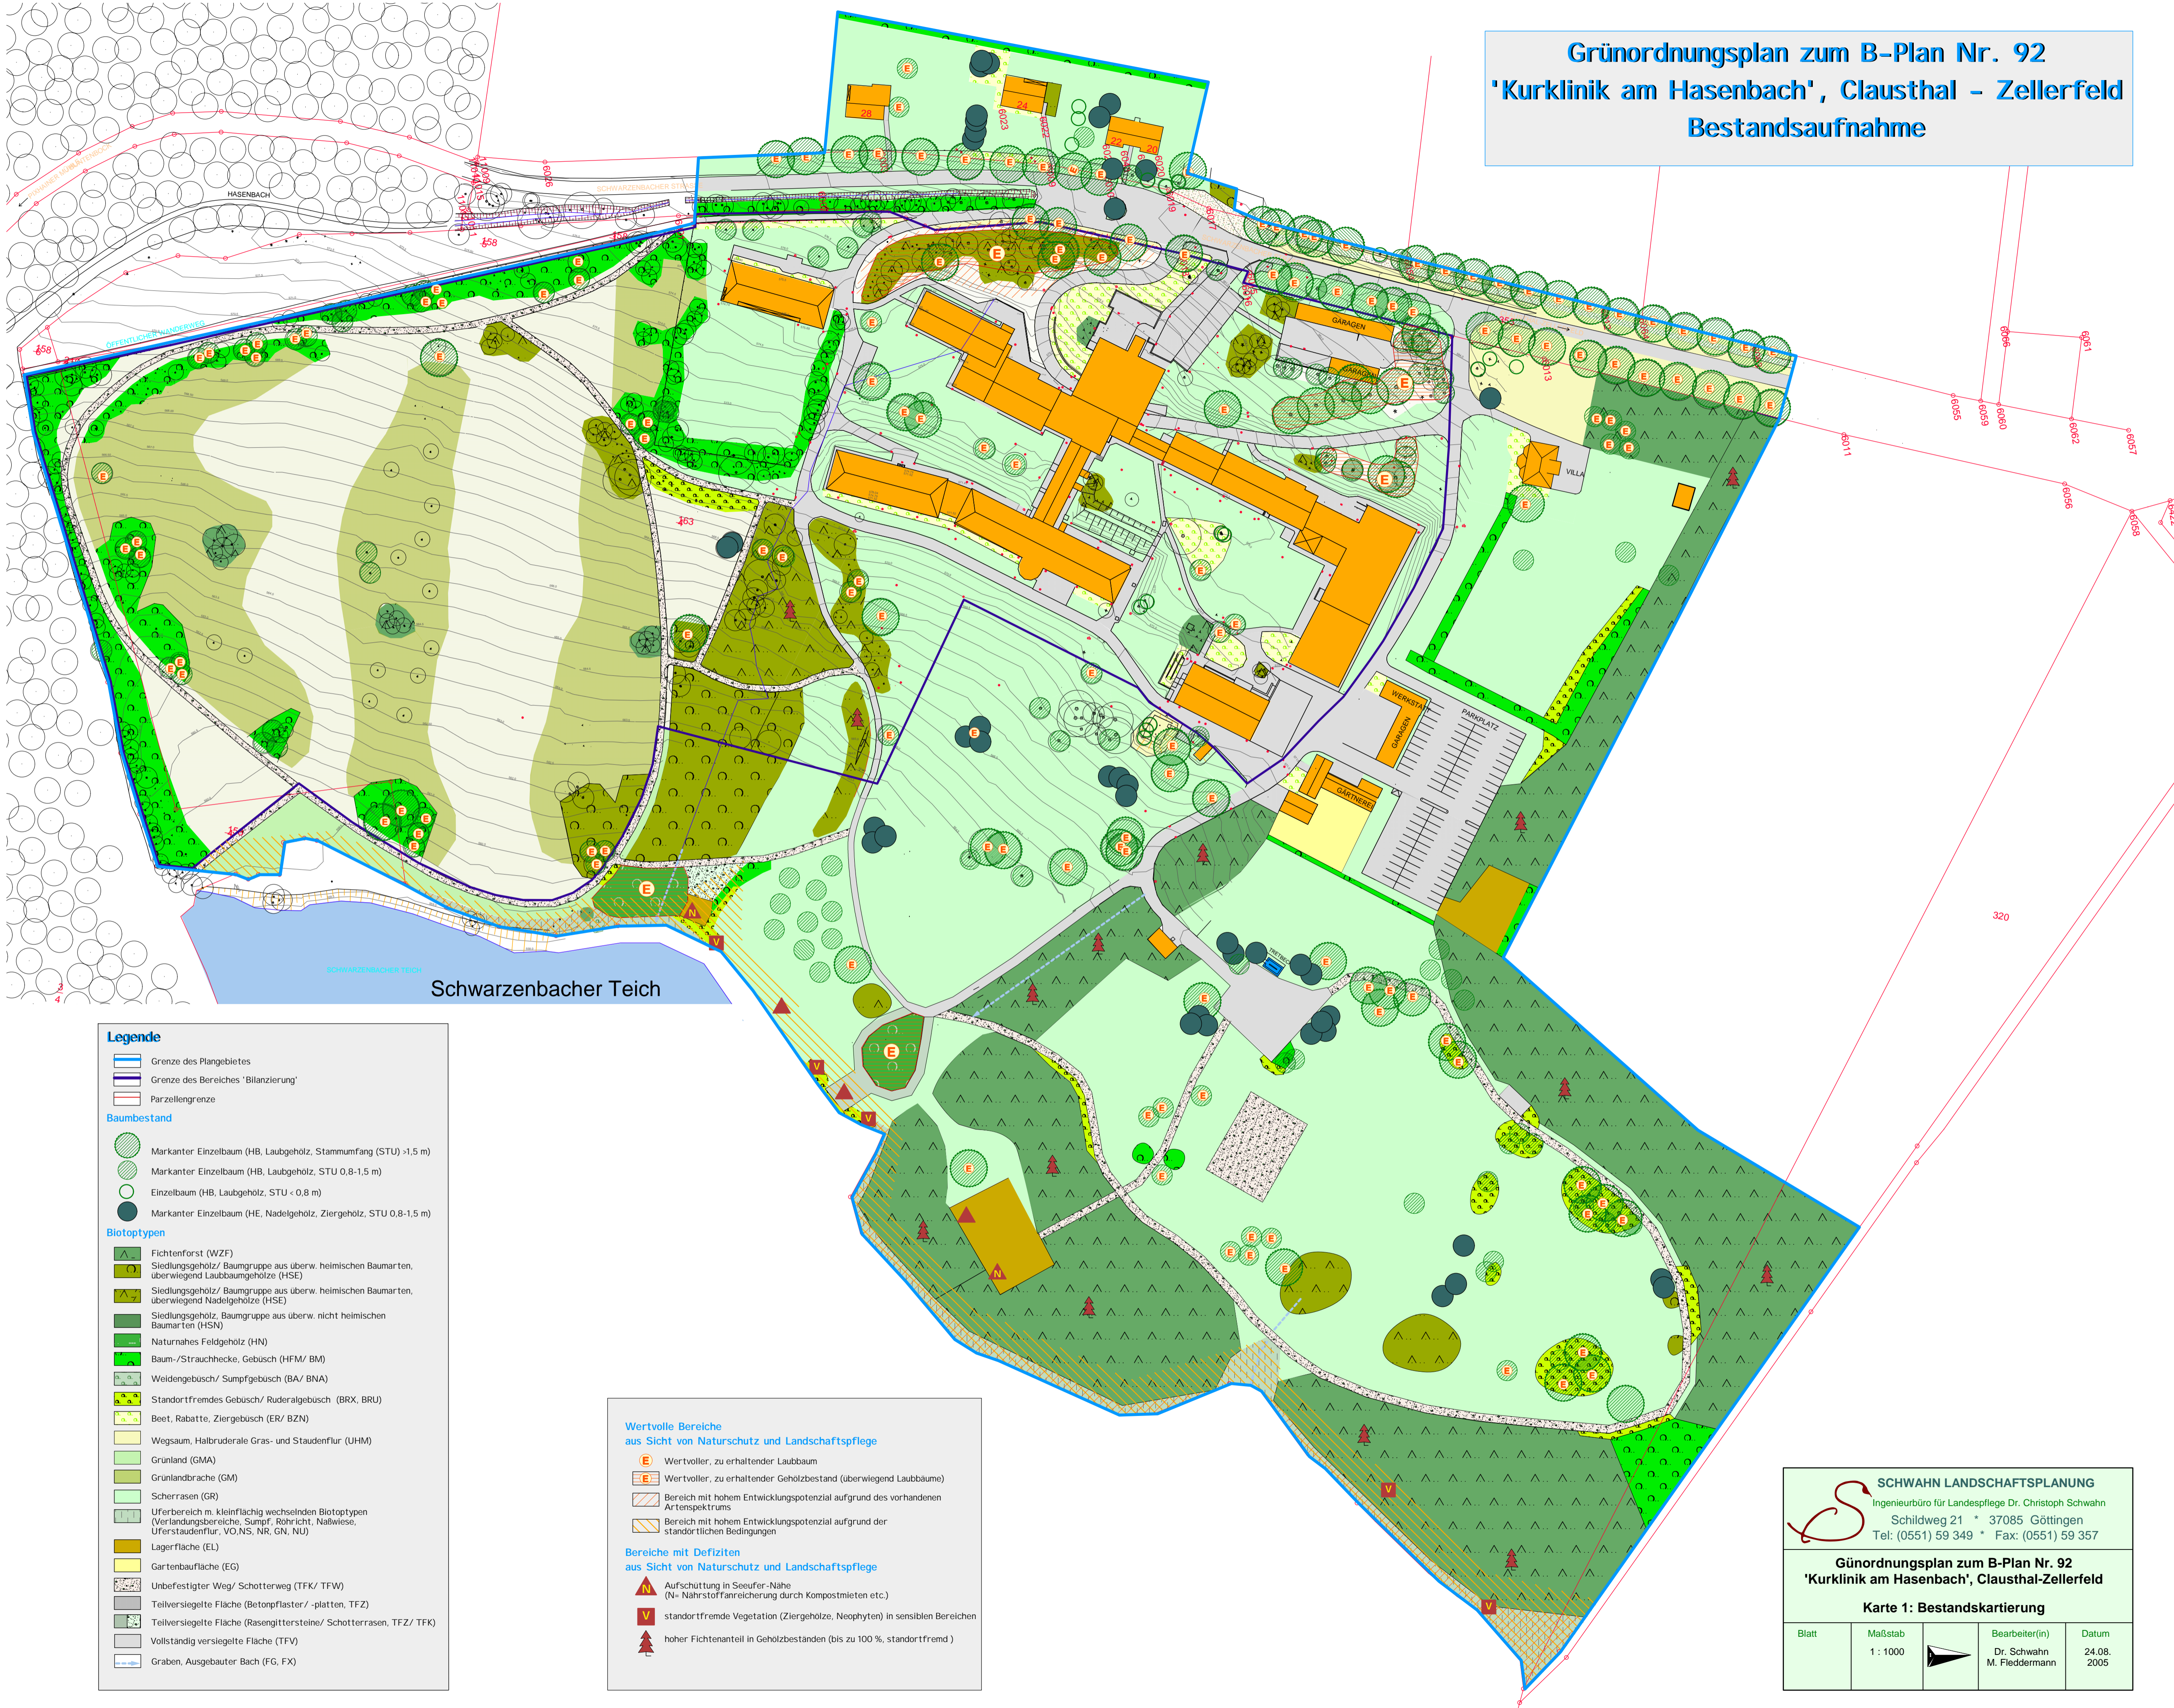

- Legende**
- Grenze des Plangebietes
 - Grenze des Bereiches 'Bilanzierung'
 - Parzellengrenze
- Baumbestand**
- Markanter Einzelbaum (HB, Laubholz, Stammumfang (STU) >1,5 m)
 - Markanter Einzelbaum (HB, Laubholz, STU 0,8-1,5 m)
 - Einzelbaum (HB, Laubholz, STU < 0,8 m)
 - Markanter Einzelbaum (HE, Nadelholz, Ziergeholz, STU 0,8-1,5 m)
- Biotoptypen**
- Fichtenforst (WZF)
 - Siedlungsgehölz/ Baumgruppe aus überw. heimischen Baumarten, überwiegend Laubbaumgehölze (HSE)
 - Siedlungsgehölz/ Baumgruppe aus überw. heimischen Baumarten, überwiegend Nadelgehölze (HSE)
 - Siedlungsgehölz, Baumgruppe aus überw. nicht heimischen Baumarten (HSN)
 - Naturnahes Feldgehölz (HN)
 - Baum-/Strauchhecke, Gebüsch (HFM/ BM)
 - Weidengebüsch/ Sumpfgewächse (BA/ BNA)
 - Standortfremdes Gebüsch/ Ruderalgebüsch (BRX, BRU)
 - Beet, Rabatte, Ziergebüsch (ER/ BZN)
 - Wegsaum, Halbruderale Gras- und Staudenflur (UHM)
 - Grünland (GMA)
 - Grünlandbrache (GM)
 - Scherrasen (GR)
 - Uferbereich m. kleinflächig wechselnden Biotoptypen (Verlandungsbereiche, Sumpf, Röhricht, Nalwiese, Uferstaudenflur, VO, NS, NR, GN, NU)
 - Lagerfläche (EL)
 - Gartenbaufläche (EG)
 - Unbefestigter Weg/ Schotterweg (TFK/ TFW)
 - Teilversiegelte Fläche (Betonpflaster/-platten, TFZ)
 - Teilversiegelte Fläche (Rasengittersteine/ Schotterrasen, TFZ/ TFK)
 - Vollständig versiegelte Fläche (TFV)
 - Graben, Ausgebauter Bach (FG, FX)

- Wertvolle Bereiche aus Sicht von Naturschutz und Landschaftspflege**
- Wertvoller, zu erhaltender Laubbaum
 - Wertvoller, zu erhaltender Gehölzbestand (überwiegend Laubbäume)
 - Bereich mit hohem Entwicklungspotenzial aufgrund des vorhandenen Artenspektrums
 - Bereich mit hohem Entwicklungspotenzial aufgrund der standörtlichen Bedingungen
- Bereiche mit Defiziten aus Sicht von Naturschutz und Landschaftspflege**
- Aufschüttung in Seeufer-Nähe (N= Nährstoffanreicherung durch Kompostmieten etc.)
 - standortfremde Vegetation (Ziergehölze, Neophyten) in sensiblen Bereichen
 - hoher Fichtenanteil in Gehölzbeständen (bis zu 100 %, standortfremd)

SCHWAHN LANDSCHAFTSPLANUNG
Ingenieurbüro für Landespflege Dr. Christoph Schwahn
Schildweg 21 * 37085 Göttingen
Tel: (0551) 59 349 * Fax: (0551) 59 357

**Günordnungsplan zum B-Plan Nr. 92
'Kurklinik am Hasenbach', Clausthal-Zellerfeld**

Karte 1: Bestandskartierung

Blatt	Maßstab 1 : 1000	▶	Datum 24.08. 2005
		Dr. Schwahn M. Fieddermann	